


# コザ運動公園全体平面図

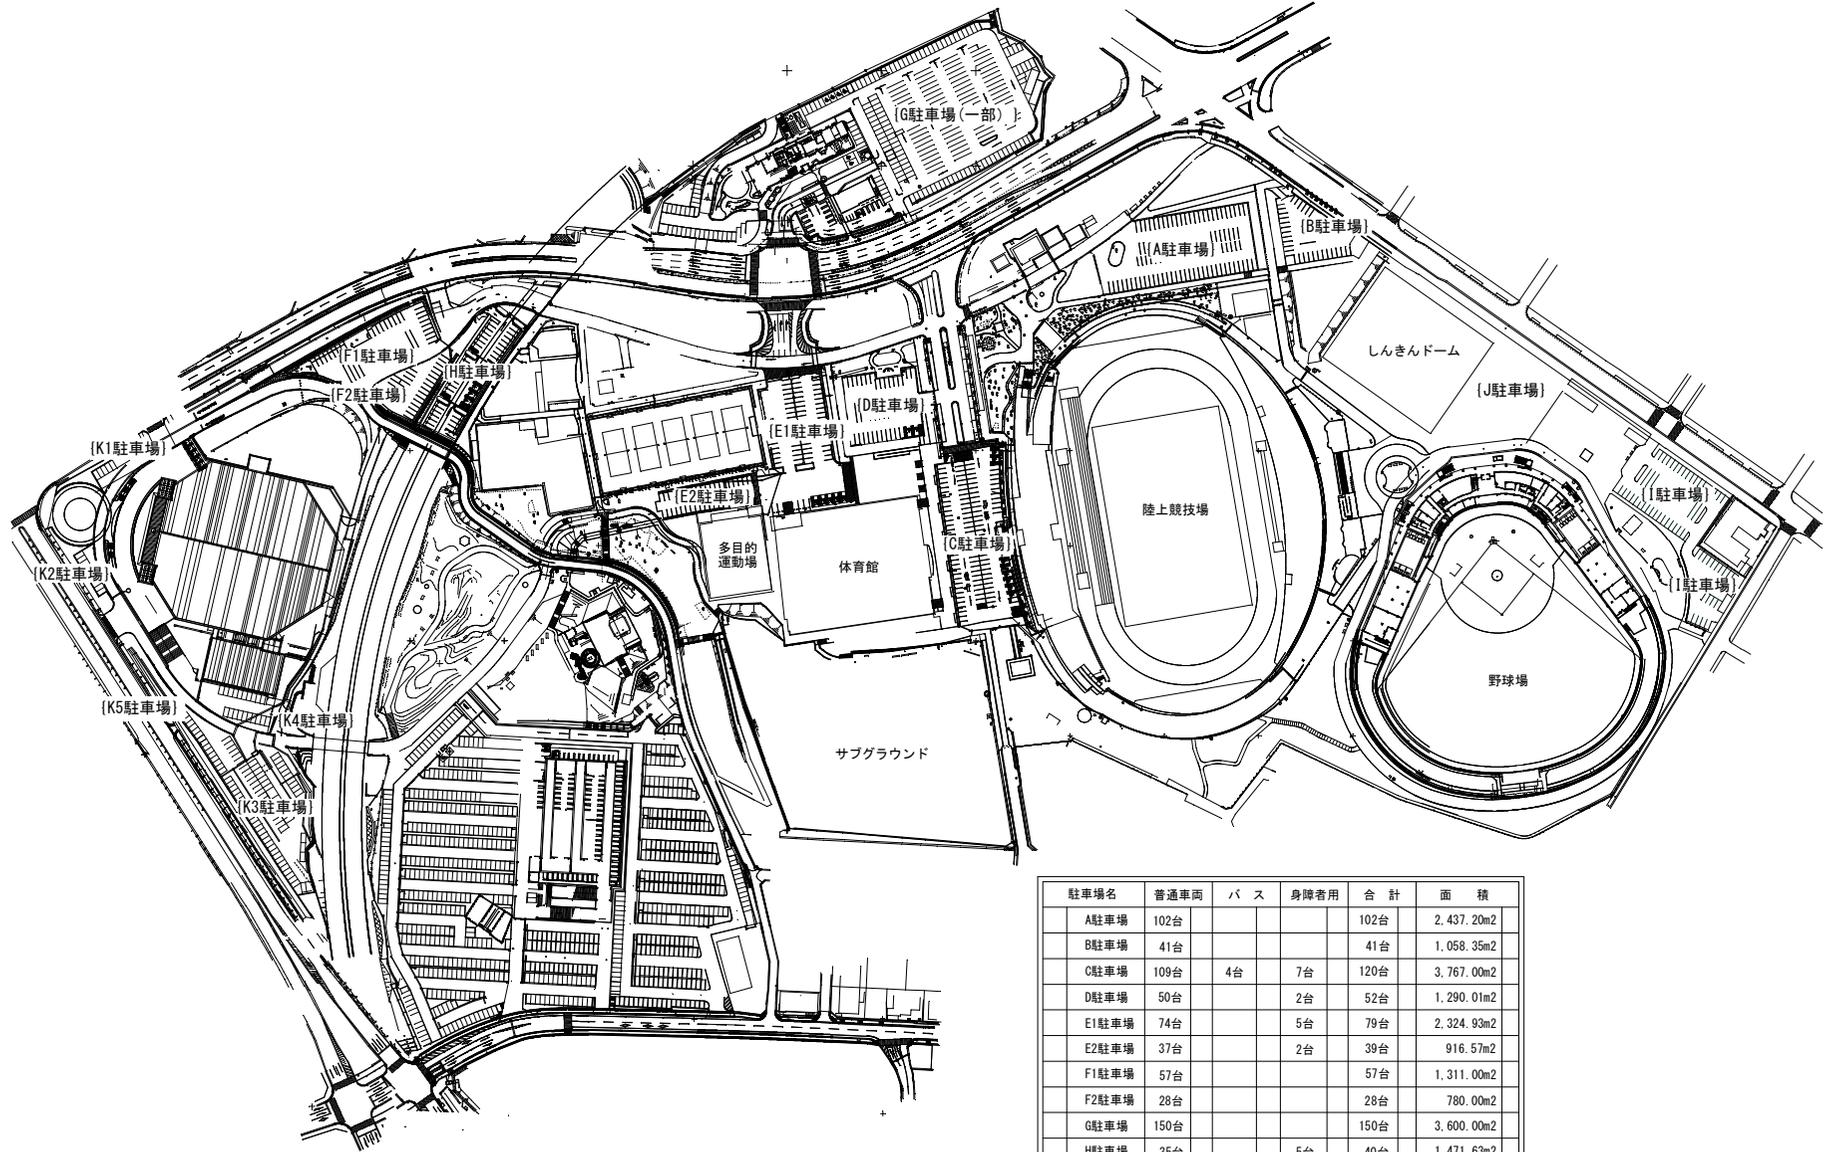

駐車場名	普通車両	バス	身障者用	合計	面積
A駐車場	102台			102台	2,437.20m <sup>2</sup>
B駐車場	41台			41台	1,058.35m <sup>2</sup>
C駐車場	109台	4台	7台	120台	3,767.00m <sup>2</sup>
D駐車場	50台		2台	52台	1,290.01m <sup>2</sup>
E1駐車場	74台		5台	79台	2,324.93m <sup>2</sup>
E2駐車場	37台		2台	39台	916.57m <sup>2</sup>
F1駐車場	57台			57台	1,311.00m <sup>2</sup>
F2駐車場	28台			28台	780.00m <sup>2</sup>
G駐車場	150台			150台	3,600.00m <sup>2</sup>
H駐車場	35台		5台	40台	1,471.63m <sup>2</sup>
I駐車場	86台		3台	89台	2,302.26m <sup>2</sup>
J駐車場			5台	5台	90.00m <sup>2</sup>
K1駐車場	9台			9台	172.00m <sup>2</sup>
K2駐車場	10台			10台	184.50m <sup>2</sup>
K3駐車場	96台			96台	2,538.50m <sup>2</sup>
K4駐車場	22台			22台	821.10m <sup>2</sup>
K5駐車場	9台			9台	135.60m <sup>2</sup>
合計	915台	4台	29台	948台	